


FRD III – Akustické utlumení


38 dB

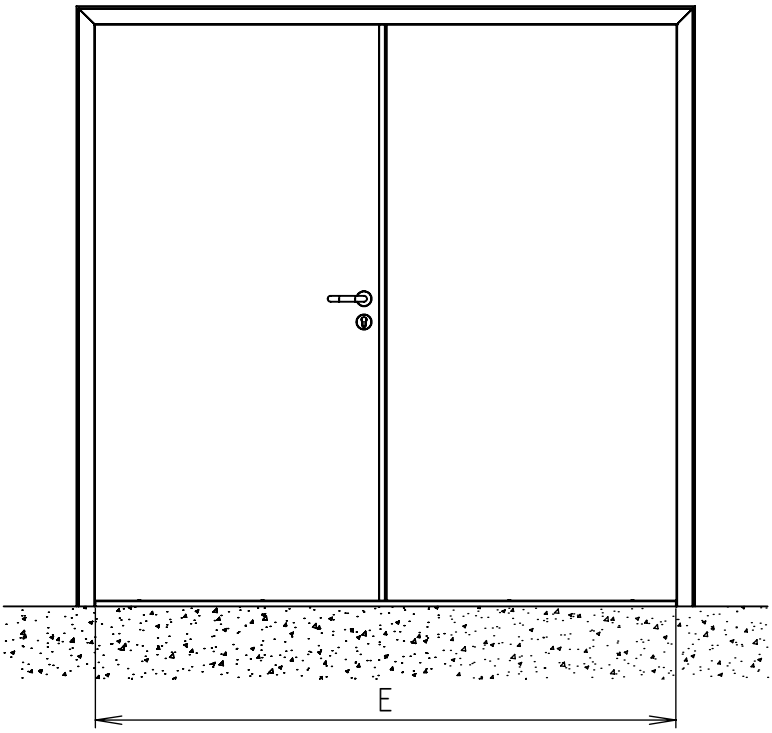

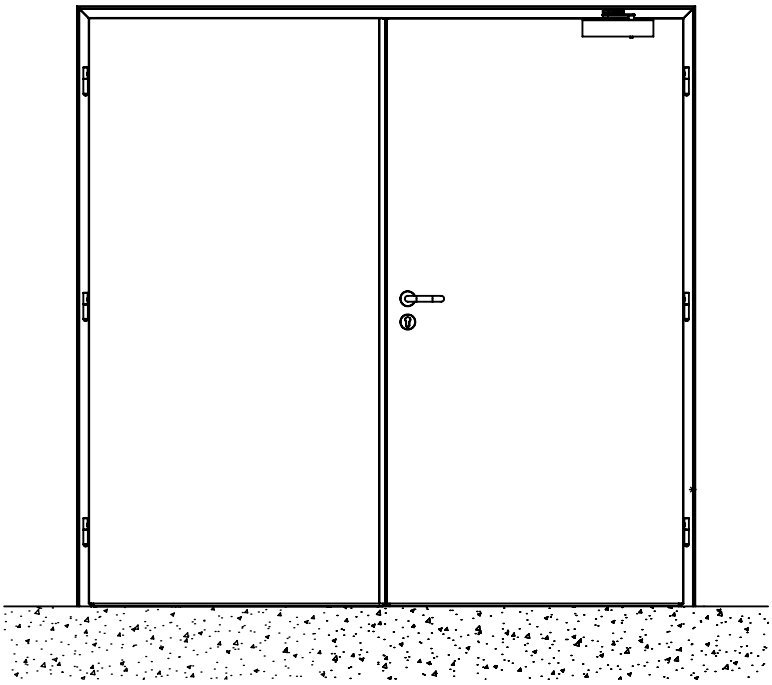


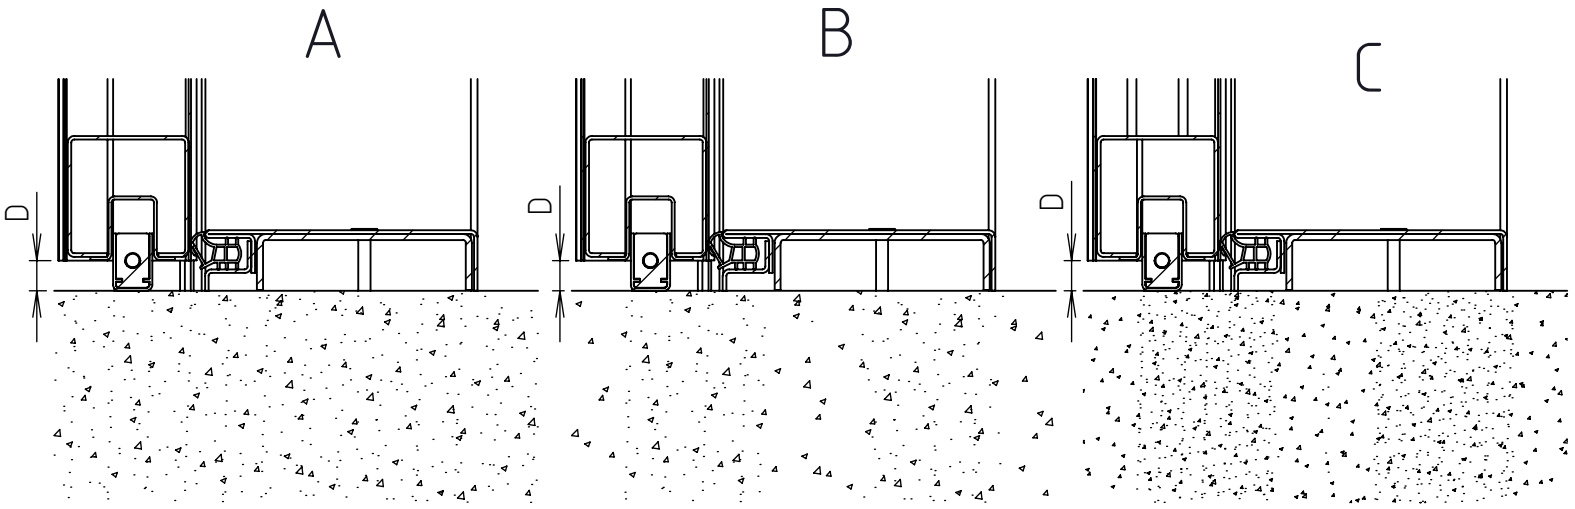

Padací lišta

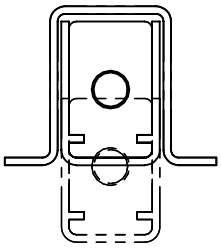

Práh

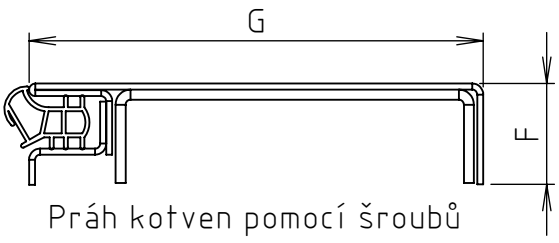

Práh kotven pomocí šroubů

A	Utěsnění pomocí prahu
B	Utěsnění pomocí padací lišty
C	Utěsnění pomocí kombinace padací lišty a prahu
D	Mezera mezi základnou a křídlem – 10 mm
E	Délka prahu
F	Výška prahu
G	Šířka prahu

Výkres je pouze ilustrační. Výrobce si vyhrazuje právo na změnu specifikací a vzhledu produktů bez předchozího upozornění.